



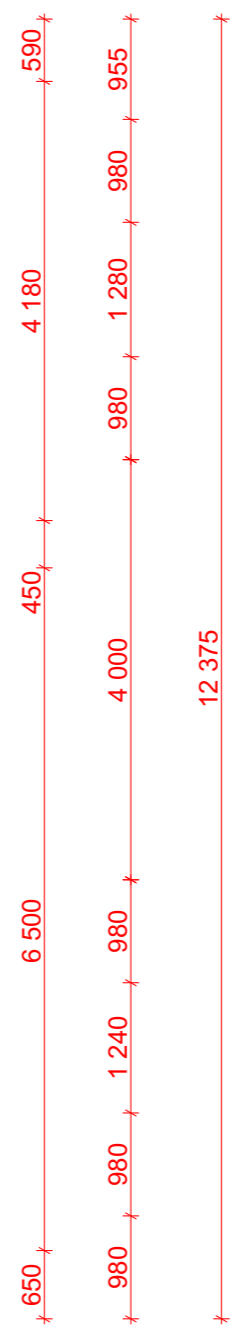


# Bourací práce

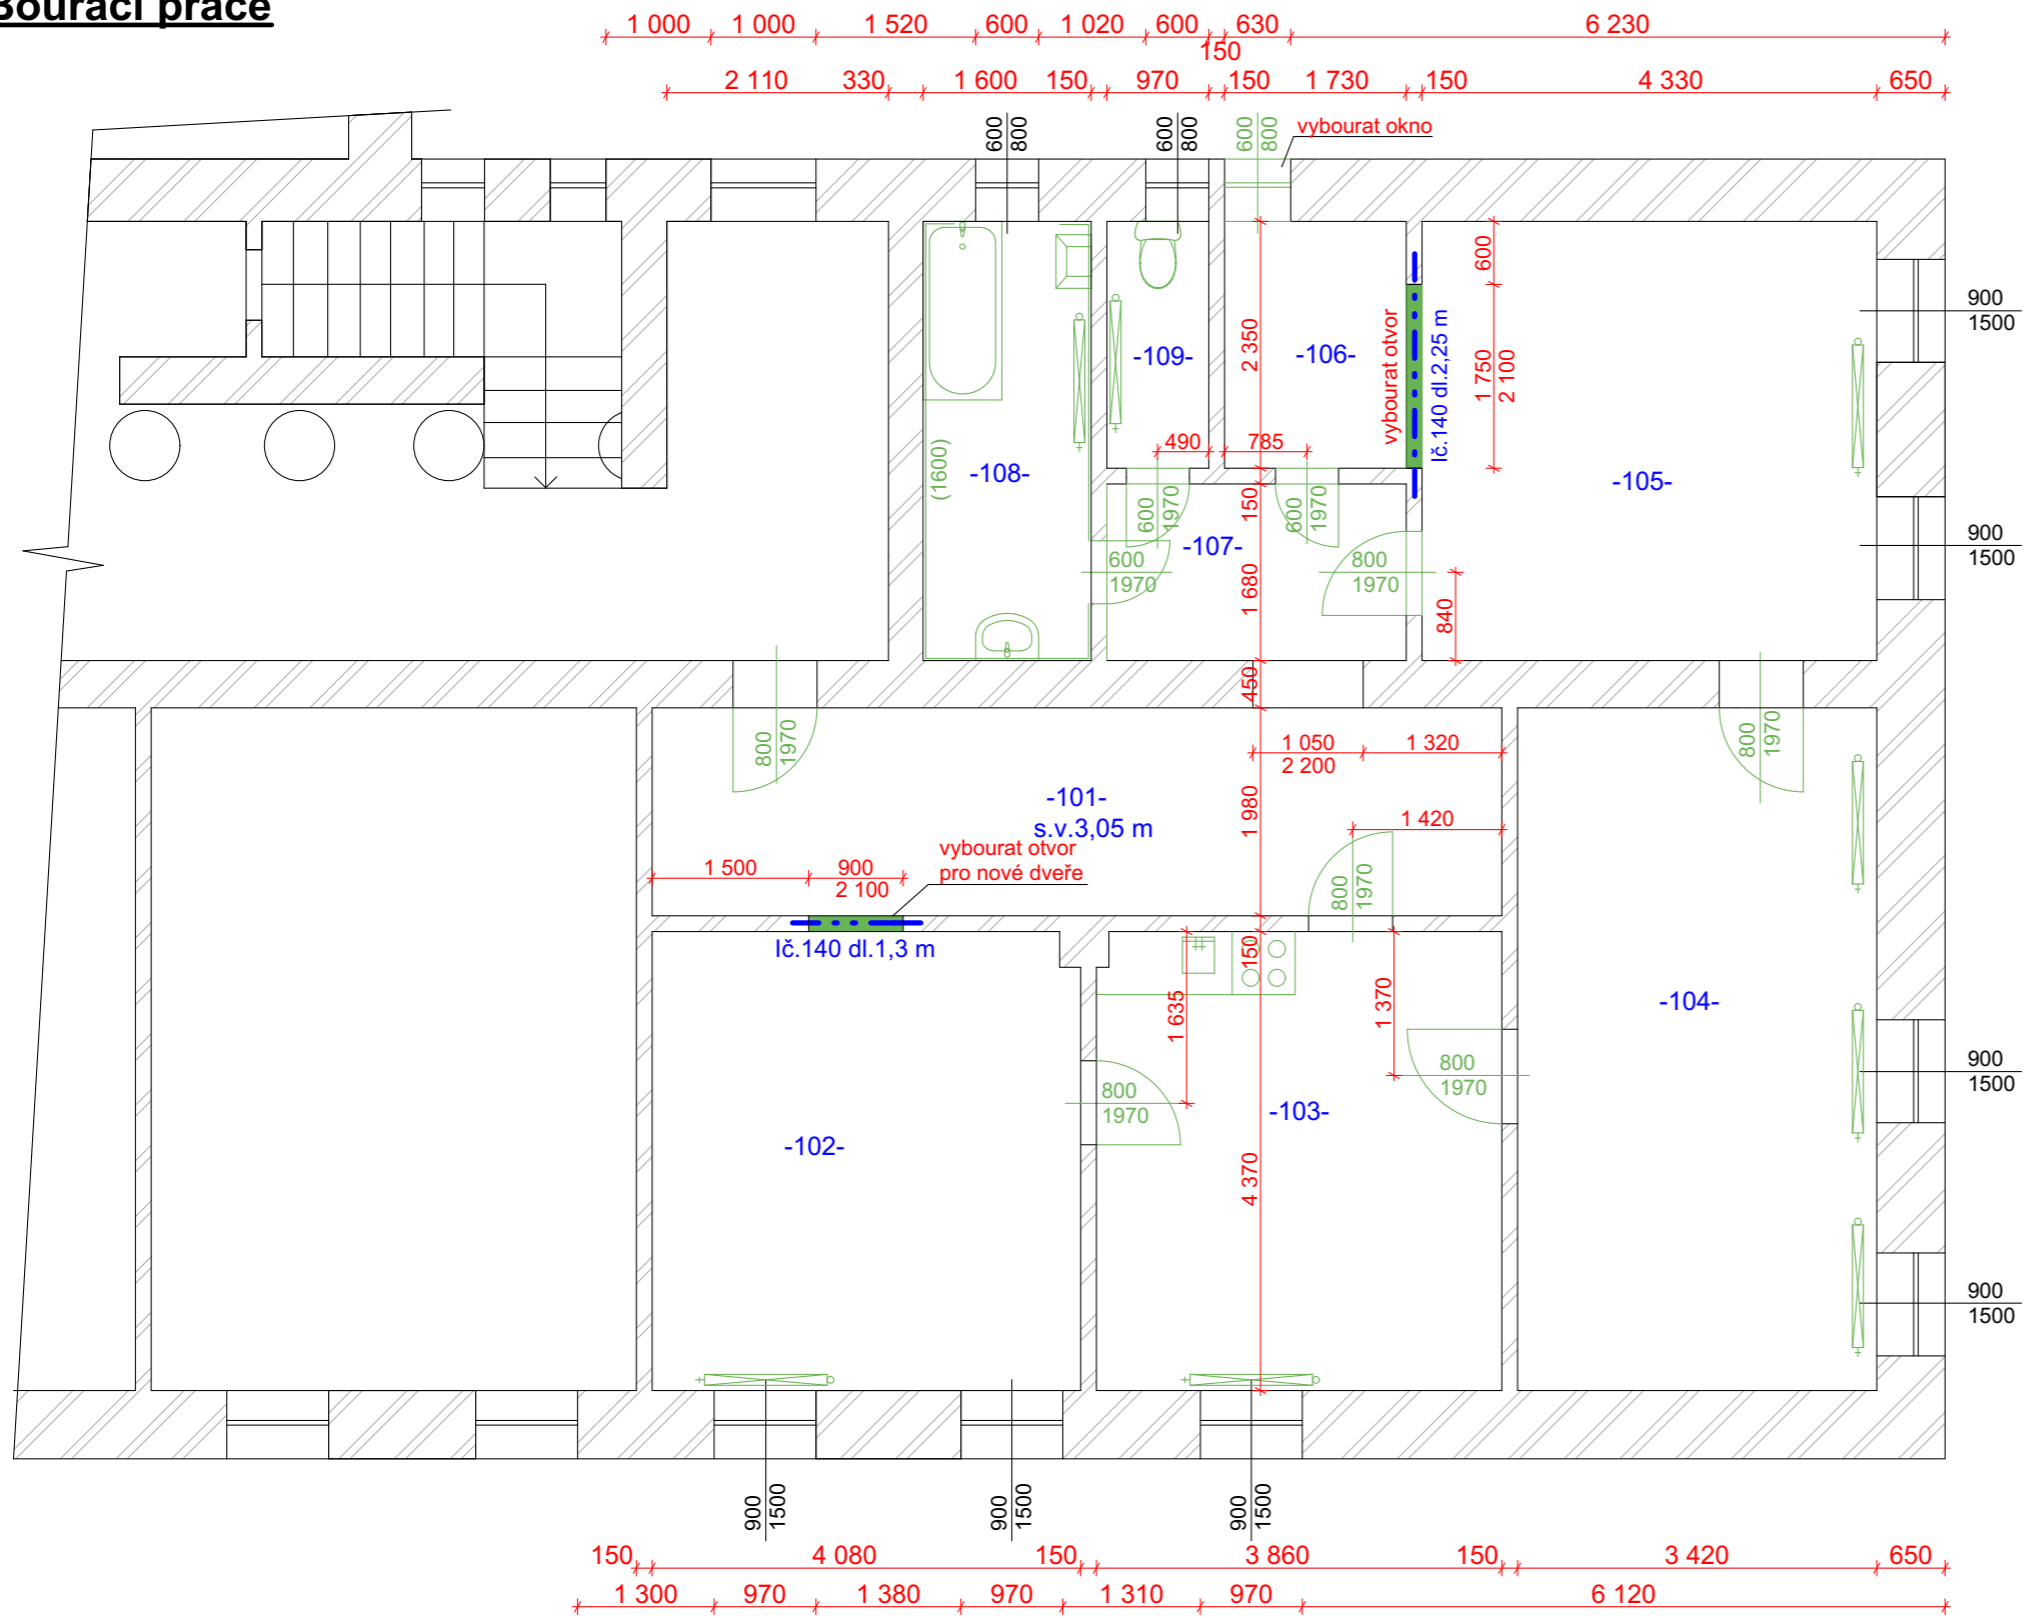

 konstrukce stávající  
 konstrukce bourané

|       |               |                      |                  |
|-------|---------------|----------------------|------------------|
| -101- | Chodba        | 16,02 m <sup>2</sup> | žulová dlažba    |
| -102- | Ložnice       | 17,83 m <sup>2</sup> | prkna            |
| -103- | Kuchyně       | 16,87 m <sup>2</sup> | prkna            |
| -104- | Obývací pokoj | 22,23 m <sup>2</sup> | prkna            |
| -105- | Pokoj         | 18,11 m <sup>2</sup> | hobra            |
| -106- | Komora        | 4,07 m <sup>2</sup>  | keramická dlažba |
| -107- | Chodba        | 4,79 m <sup>2</sup>  | keramická dlažba |
| -108- | Koupelna      | 6,69 m <sup>2</sup>  | keramická dlažba |
| -109- | WC            | 2,28 m <sup>2</sup>  | keramická dlažba |

-  stávající litinové článkové otopné těleso odstranit včetně rozvodů ÚT
-  stávající plynový kotel odstranit včetně rozvodů ÚT

**Poz.:**

- Koupelna je již vybourána
- Dále dojde k odstranění zařízení elektro - osvětlení, zásuvky včetně kabelových rozvodů.
- Dojde k odstranění maleb a narušené části štukové omítky cca 15%.
- Podlahy z prken a hobry zůstanou stávající.
- Podlahy z keramické dlažby budou odstraněny včetně podkladní vrstvy, nově budou opatřeny samonivelační hmotou a položeny nové krytiny.

|  |                        |            |         |
|--|------------------------|------------|---------|
| <b>CENTRA STAV s.r.o.</b>  |                        |            |         |
| <small>Zahradní 928<br/>Horní Slavkov 357 31<br/>mobil: 603 452 704<br/>iČO: 25247107, DIČ: CZ25247107</small> |                        |            |         |
| Odpočetný projektant: Ing. Leoš Ledvína  | Projektant: David Thol | Účel:      | DSP     |
| Objednatel: Město Krásno, Radniční 1, 347 47 Krásno  |                        | Datum:     | 07/2017 |
| Kraj: Karlovarský, k.ú. Krásno nad Teplou   MěÚ: Horní Slavkov   |                        | Č. zakázky | 27/2017 |
| Název akce: <b>Stavební úpravy bytu<br/>Krásno, Náměstí č.p. 8</b>   |                        |            |         |
| Obsah: <b>Půdorys - bourací práce M 1:50</b>   |                        | <b>1.</b>  |         |