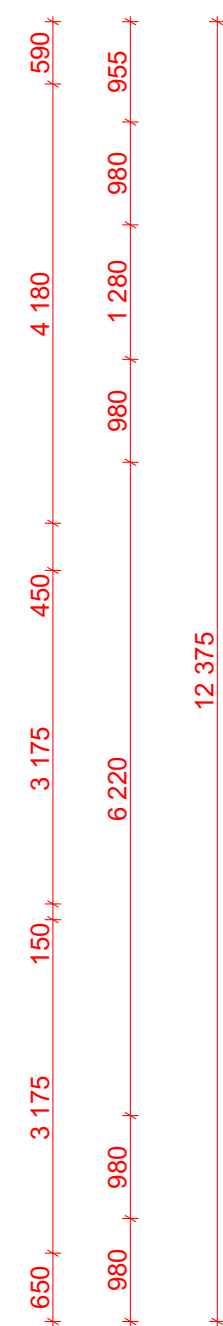
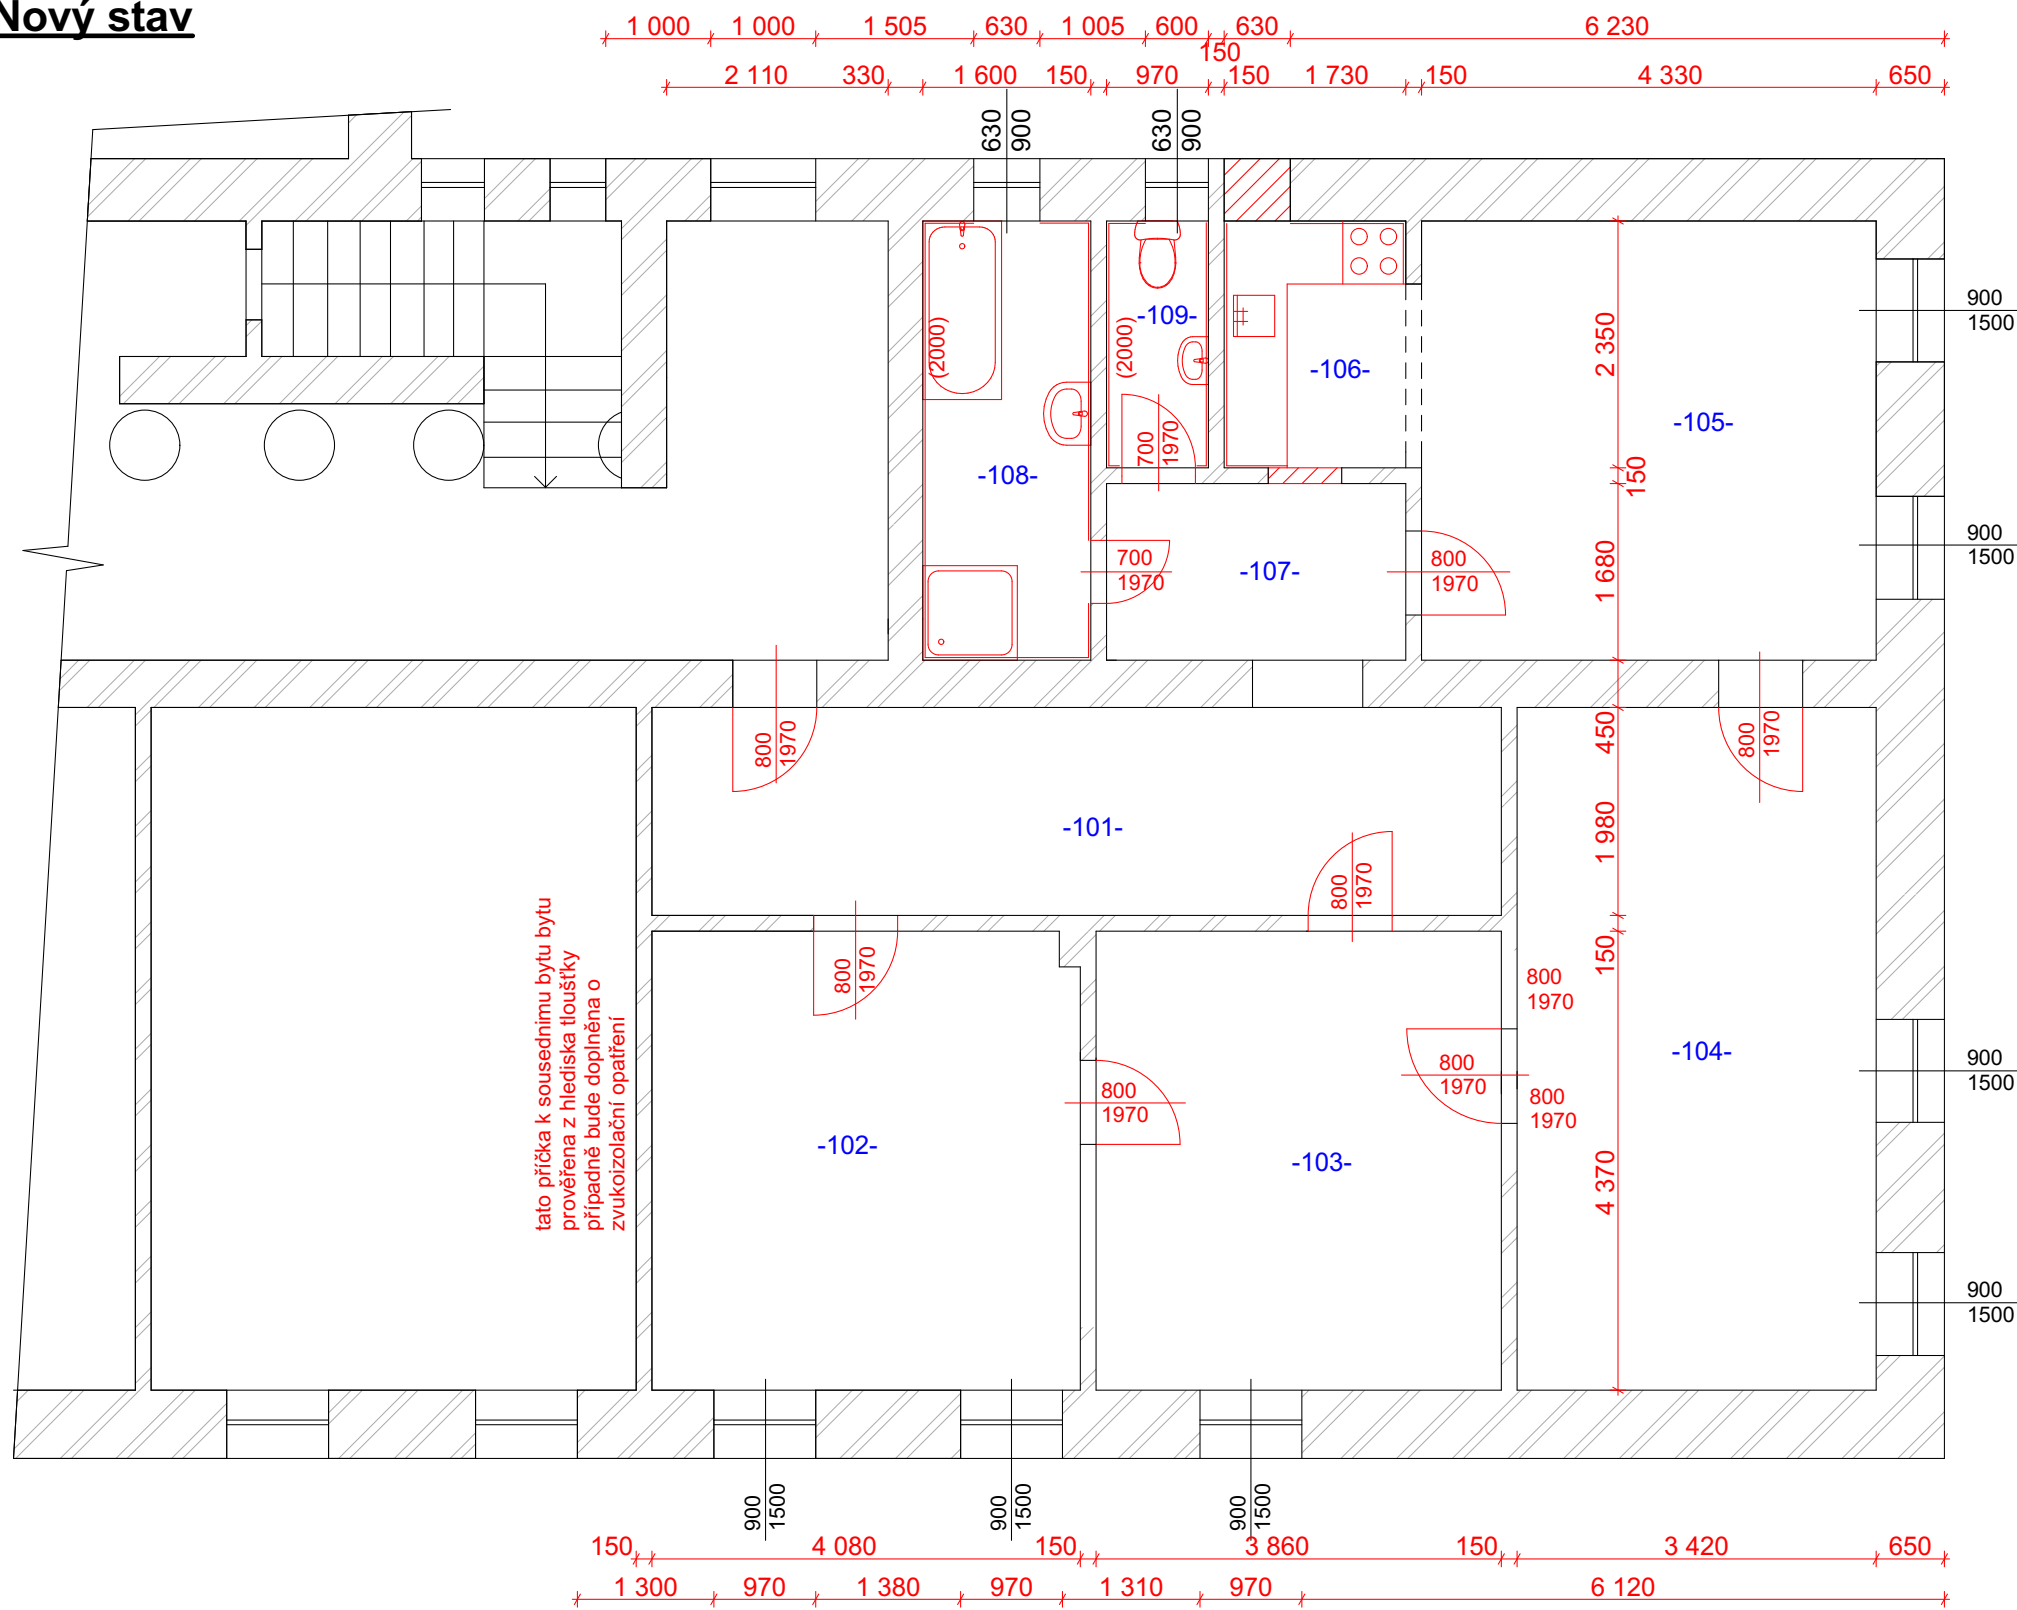

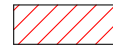


Nový stav



 konstrukce stávající
 konstrukce nové

-101-	Chodba	16,02 m ²	keramická dlažba
-102-	Ložnice	17,83 m ²	prkna - stávající
-103-	Pokoj	16,87 m ²	prkna - stávající
-104-	Obývací pokoj	22,23 m ²	prkna - stávající
-105-	Jídelna	18,11 m ²	hobra - stávající
-106-	Kuchyně	4,07 m ²	keramická dlažba
-107-	Chodba	4,79 m ²	keramická dlažba
-108-	Koupelna	6,69 m ²	keramická dlažba
-109-	WC	2,28 m ²	keramická dlažba

Poz.:

Dojde k pouze k odstranění maleb, opravě štukových omítek cca 15%, a nové výmalbě.
 V místnosti č. 101, 106, 107, 108, 109 bude provedena samonivelační stěrka.
 Stropy budou opatřeny SDK podhledem v celém bytě.
 Pro dlažbu a obklady budou použity ukončovací, rohové, přechodové atd. plastové profily.
 Budou osazeny nové ocelové zárubně, budou opatřeny dvojitým syntetickým nátěrem.
 Dále budou osazeny nové dýhované dveře, opatřené kováním s klikou.

CENTRA STAV s.r.o.			
Zahradní 928 Horní Slavkov 357 31 mobil: 603 452 704 iČO: 25247107, DIČ: CZ25247107			
Odpovědný projektant: Ing. Leoš Ledvína	Projektant: David Thol	Účel:	DSP
Objednatel: Město Krásno, Radniční 1, 347 47 Krásno		Datum:	07/2017
Kraj: Karlovarský, k.ú. Krásno nad Teplou MěÚ: Horní Slavkov		Č. zakázky	27/2017
Název akce: Stavební úpravy bytu Krásno, Náměstí č.p. 8			
Obsah: Půdorys - nový stav M 1:50			