


Nový stav - vytápění

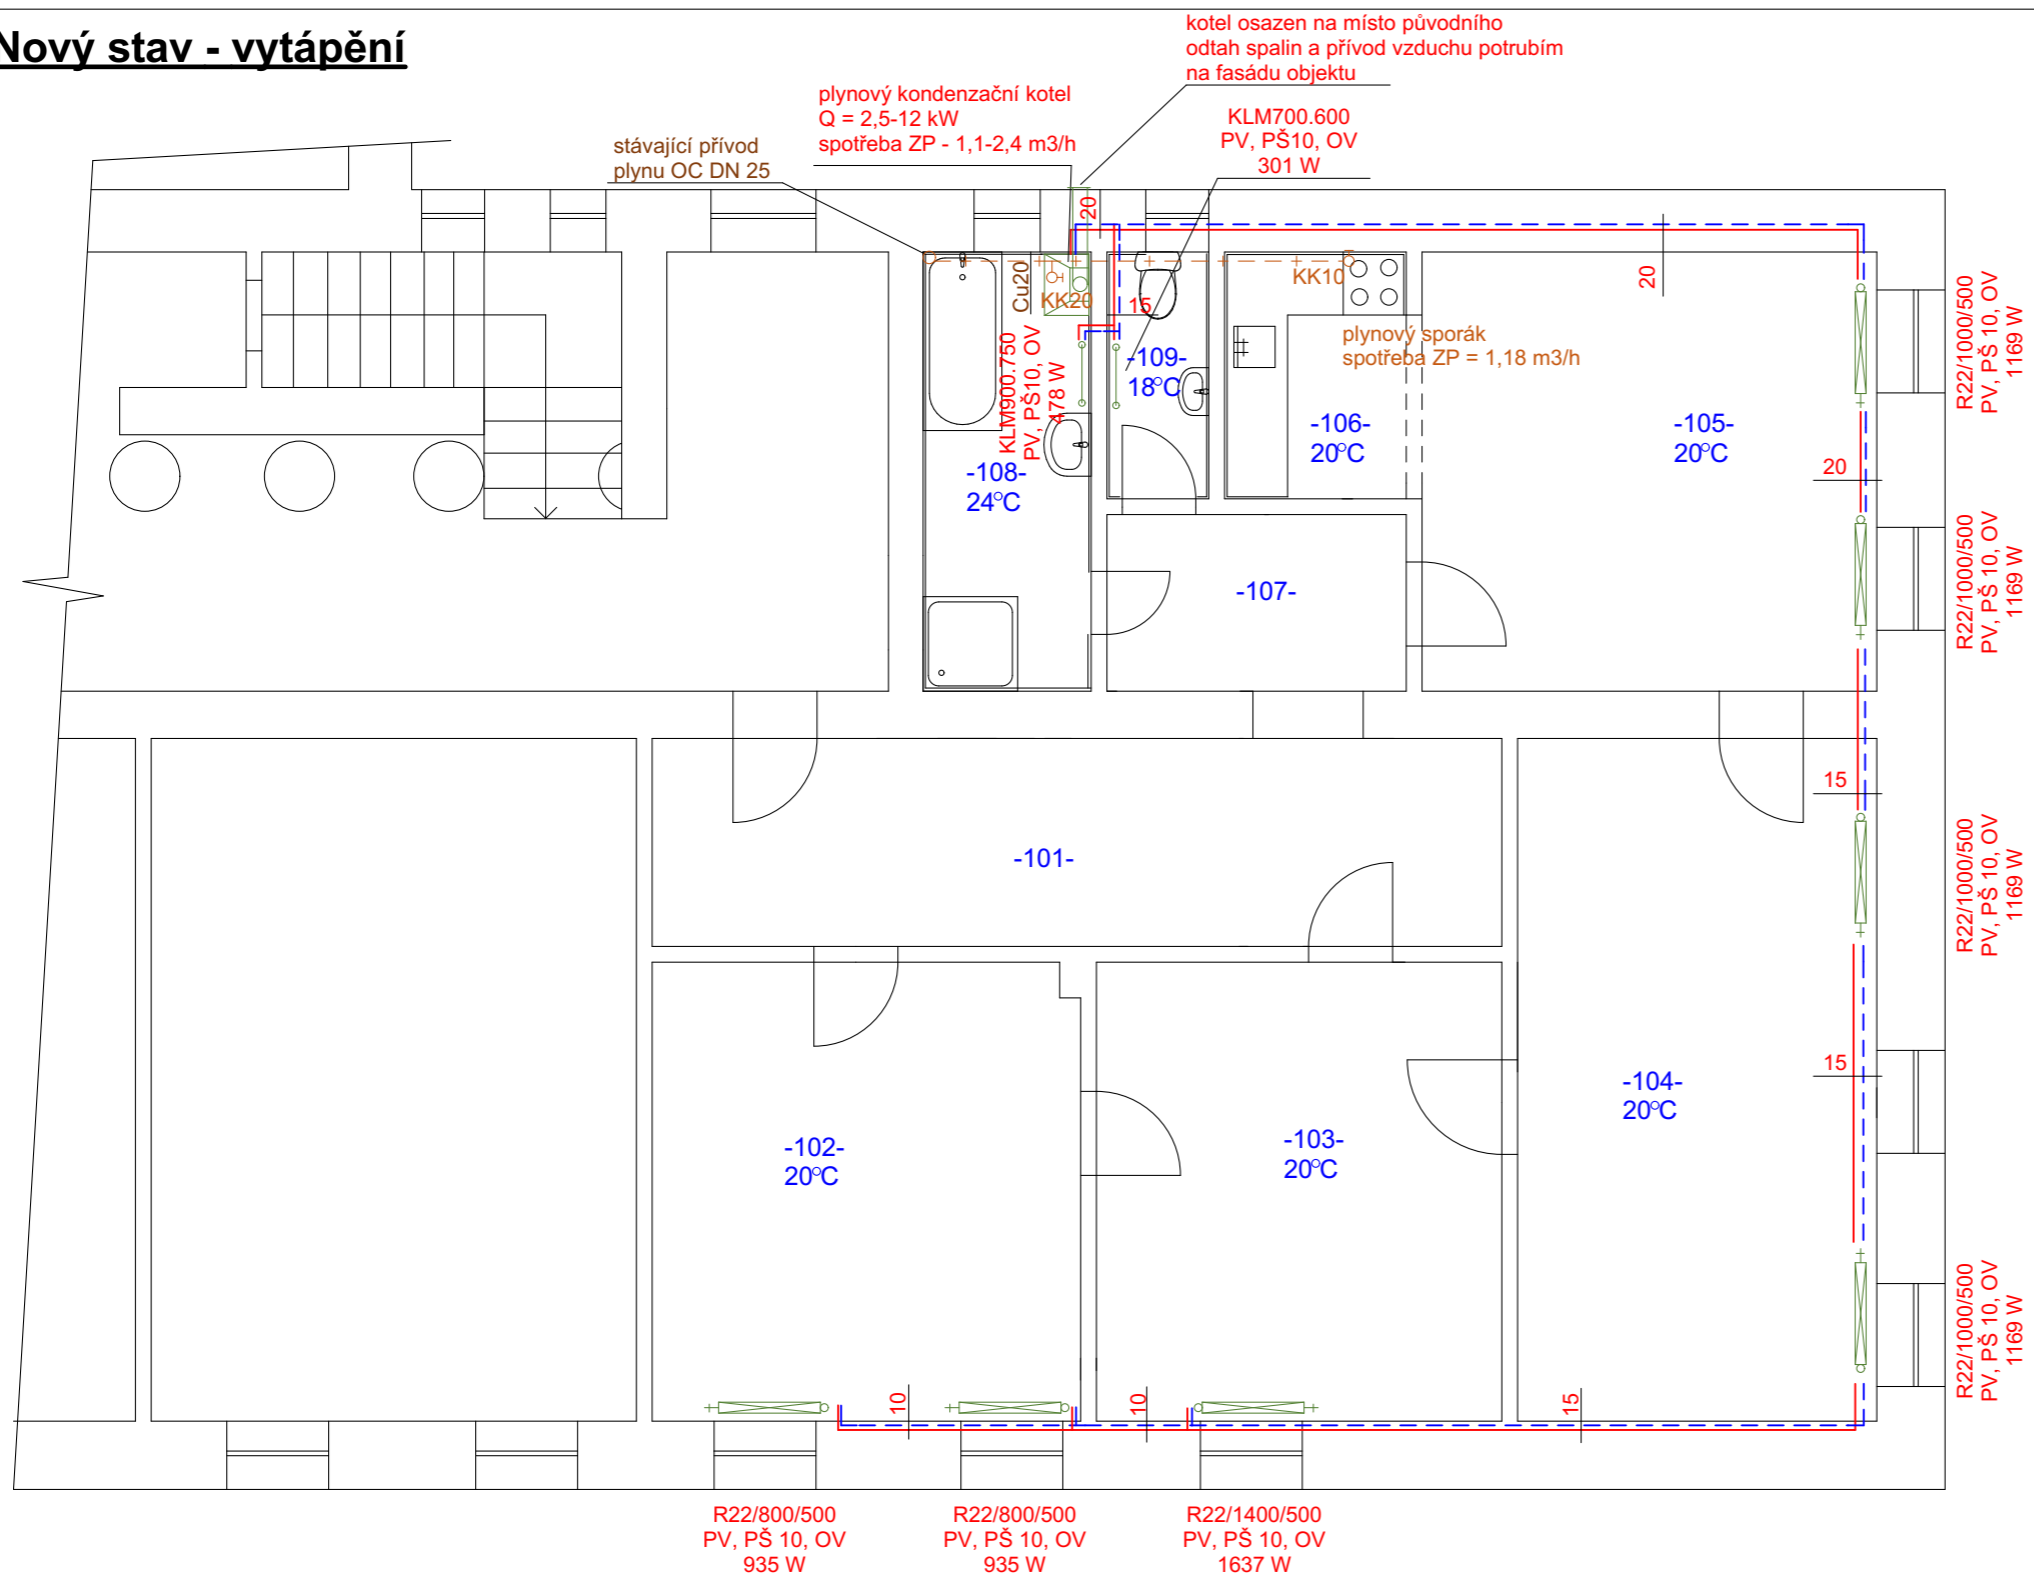

- plynový kondenzační kotel + zásobník TUV V = 150 l
- Legenda:
- potrubí ÚT přívod 75°C
 - potrubí ÚT přívod 55°C
 - otopné těleso
 - 22 / 600 / 500 - typ OT/ výška OT/ délka OT
 - PŠ - PV 10 - OV - přímé regulační šroubení - přímý termostatický ventil - odvzdušňovací ventil
 - + - - - + - potrubí domovního plynovodu
Cu 20 - potrubí vedeno pod stropem před každým kotlem osadit KK 20

-101-	Chodba	16,02 m ²	keramická dlažba
-102-	Ložnice	17,83 m ²	prkna - stávající
-103-	Pokoj	16,87 m ²	prkna - stávající
-104-	Obývací pokoj	22,23 m ²	prkna - stávající
-105-	Jídlna	18,11 m ²	hobra - stávající
-106-	Kuchyně	4,07 m ²	keramická dlažba
-107-	Chodba	4,79 m ²	keramická dlažba
-108-	Koupelna	6,69 m ²	keramická dlažba
-109-	WC	2,28 m ²	keramická dlažba

CENTRA STAV s.r.o.

Zahradní 928
Horní Slavkov 357 31
mobil: 603 452 704
IČO: 25247107, DIČ: CZ25247107

Odpovědný projektant: Ing. Leoš Ledvína	Projektant: David Thol	Účel:	DSP
Objednatel: Město Krásno, Radniční 1, 347 47 Krásno		Datum:	07/2017
Kraj: Karlovarský, k.ú. Krásno nad Teplou MěÚ: Horní Slavkov		Č. zakázky	27/2017

Název akce: **Stavební úpravy bytu Krásno, Náměstí č.p. 8**

Obsah: **Půdorys - nový stav - vytápění M 1:50**