


## Nový stav - vodovod

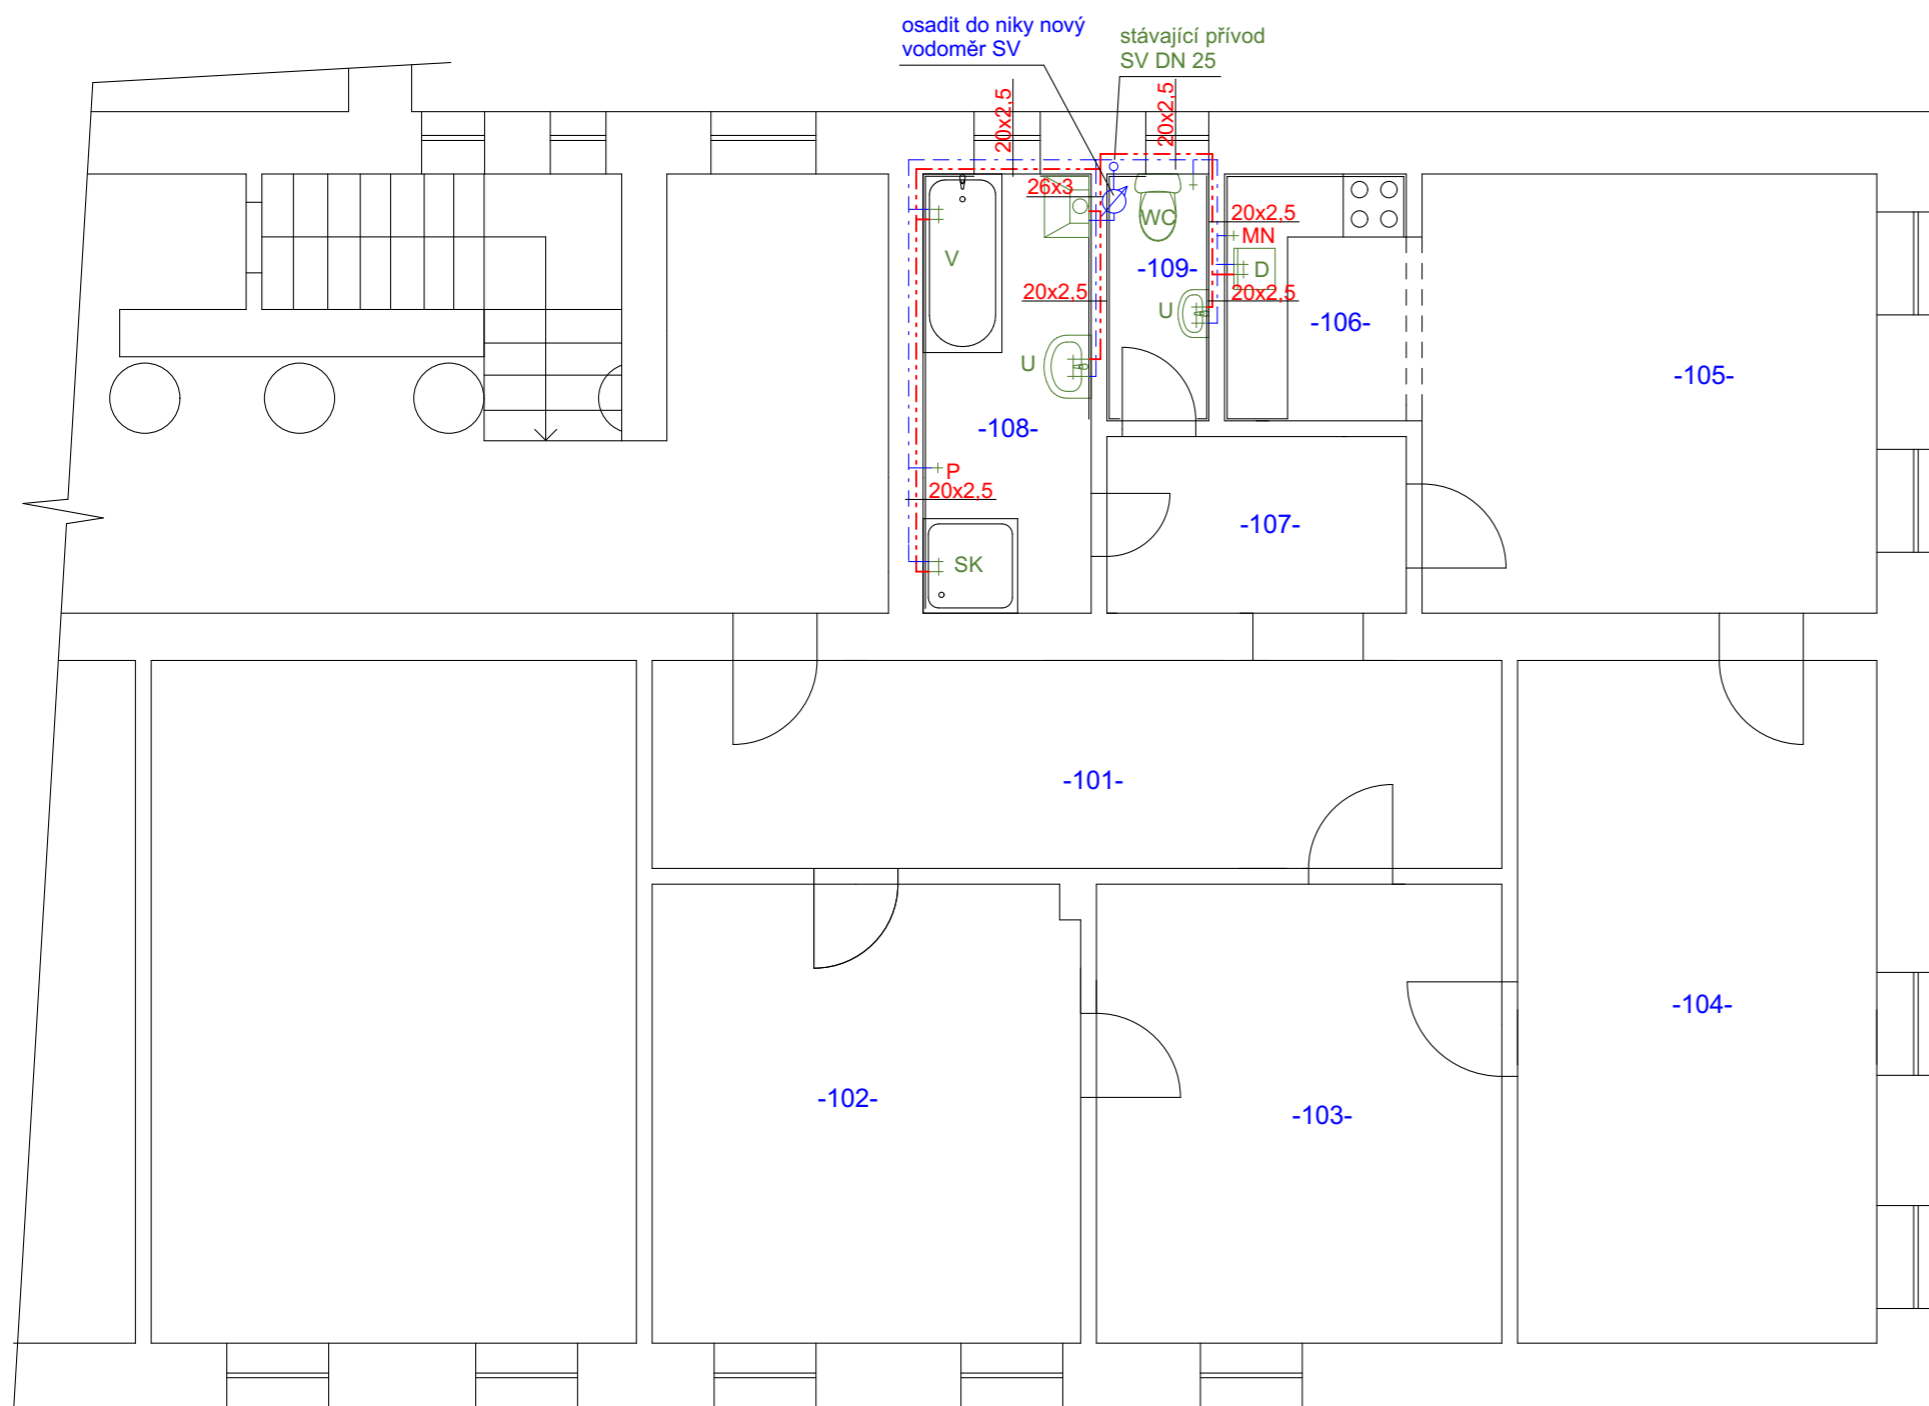

Pozn.:

Veškeré potrubní rozvody vodovodu budou provedeny z potrubí PPR PN 20 o DN 15-20. Na výkrese jsou dimenze označeny jako vnější průměr krát tl. stěny. Rozvody budou vedeny v konstrukci podlah a stěn v poloze vedle sebe. Potrubí bude po celé délce opatřeno nálevkovou dle ČSN. Veškeré zařizovací předměty budou opatřeny výtokovými armaturami, WC tlakovými splachovači.



plynový kondenzační kotel + zásobník TUV V = 150 l

Legenda:

--- studená voda - SV

--- teplá užitková voda - TUV

V - vana  
U - umyvadlo  
SK - sprchový kout  
WC - klozet  
D - dřez  
P - pračka  
MN - myčka nádobí

-101-	Chodba	16,02 m <sup>2</sup>	keramická dlažba
-102-	Ložnice	17,83 m <sup>2</sup>	prkna - stávající
-103-	Pokoj	16,87 m <sup>2</sup>	prkna - stávající
-104-	Obývací pokoj	22,23 m <sup>2</sup>	prkna - stávající
-105-	Jídelna	18,11 m <sup>2</sup>	hobra - stávající
-106-	Kuchyně	4,07 m <sup>2</sup>	keramická dlažba
-107-	Chodba	4,79 m <sup>2</sup>	keramická dlažba
-108-	Koupelna	6,69 m <sup>2</sup>	keramická dlažba
-109-	WC	2,28 m <sup>2</sup>	keramická dlažba

### CENTRA STAV s.r.o.

Zahradní 928  
Horní Slavkov 357 31  
mobil: 603 452 704  
IČO: 25247107, DIČ: CZ25247107

Odpovědný projektant: Ing. Leoš Ledvína	Projektant: David Thol	Účel:	DSP
Objednatel: Město Krásno, Radniční 1, 347 47 Krásno		Datum:	07/2017
Kraj: Karlovarský, k.ú. Krásno nad Teplou   MěÚ: Horní Slavkov		Č. zakázky	27/2017
Název akce: <b>Stavební úpravy bytu Krásno, Náměstí č.p. 8</b>			
Obsah: <b>Půdorys - nový stav - vodovod M 1:50</b>			<b>4.</b>