


Nový stav - elektroinstalace

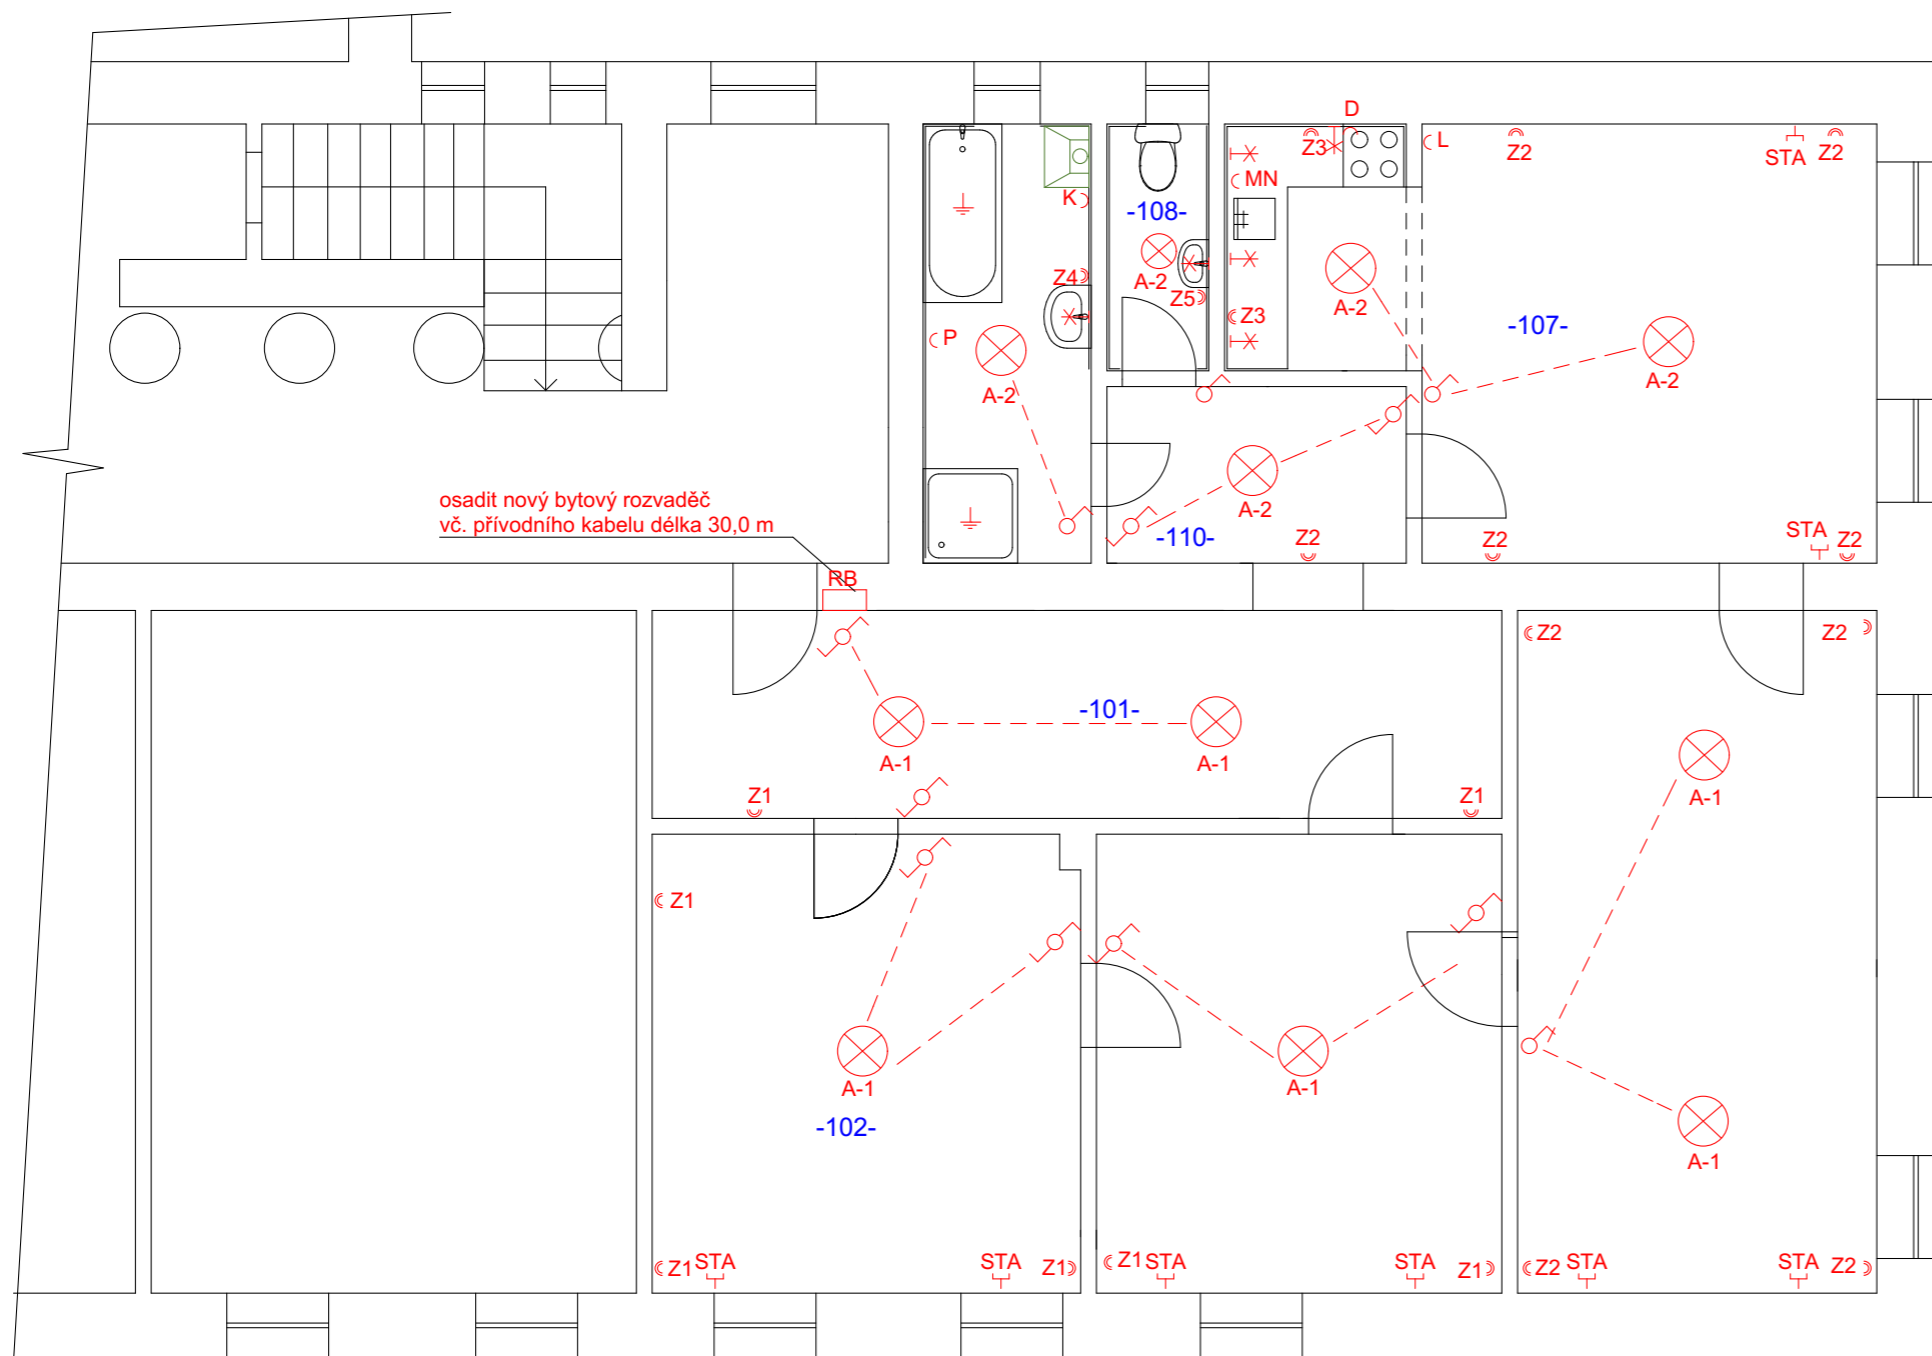

Poznámka :
Ovládací prvky, zásuvky, rozvaděč osadit dle Vyhl. 398/2009 Sb. příloha 3, body 1.1.7, 5.1.4, 5.1.12, 7.2.5, 8.1.6.
Projekt nutno zkoordinovat dle aktuálního typu kuch. linky, osazení nábytkem.
Rozvody budou provedeny kabely CYKYLO nebo CYKY pod omítkou, slabopr. rozvody kabely UTP 5E, JYSTY a koax. v trubkách pod omítkou.
Rozvody ke svítidlům budou provedeny kabely CYKY v trubkách vedených pod omítkou.
Budou osazeny detektory kouře - provedení a osazení dle ČSN EN 14 604.
Umístění a typ ventilátoru koordinovat na stavbě.

Tento projekt slouží pouze pro účely vydání stavebního povolení.
Dodavatel prací dodá prováděcí dokumentaci.

-101-	Chodba	16,02 m ²	keramická dlažba
-102-	Ložnice	17,83 m ²	prkna - stávající
-103-	Pokoj	16,87 m ²	prkna - stávající
-104-	Obývací pokoj	22,23 m ²	prkna - stávající
-105-	Jídelna	18,11 m ²	hobra - stávající
-106-	Kuchyně	4,07 m ²	keramická dlažba
-107-	Chodba	4,79 m ²	keramická dlažba
-108-	Koupelna	6,69 m ²	keramická dlažba
-109-	WC	2,28 m ²	keramická dlažba

MN - myčka nádobí
L - lednice
D - digestoř
K - kotel
T - doběhové relé pro ventilátor

- spínač, přepínač osvětlení
- dvojzásuvka 230 V
- zásuvka 230 V
- stropní LED svítidlo 230 V
- nástěnné LED svítidlo
- zemnění
- odtahový ventilátor

ROZVODNÁ SOUSTAVA: 3NPE str. 50 Hz, 400 V / TN-S

CENTRA STAV s.r.o.		Zahradní 928 Horní Slavkov 357 31 mobil: 603 452 704 IČO: 25247107, DIČ: CZ25247107	
Odpočetný projektant: Ing. Leoš Ledvína	Projektant: David Thol	Účel:	DSP
Objednatel: Město Krásno, Radniční 1, 347 47 Krásno		Datum:	07/2017
Kraj: Karlovarský, k.ú. Krásno nad Teplou MěÚ: Horní Slavkov		Č. zakázky	27/2017
Název akce: Stavební úpravy bytu Krásno, Náměstí č.p. 8			
Obsah: Půdorys - nový stav - elektroinstalace M 1:50		6.	