


# ÚZEMNÍ PLÁN KRÁSNO

## část odůvodnění

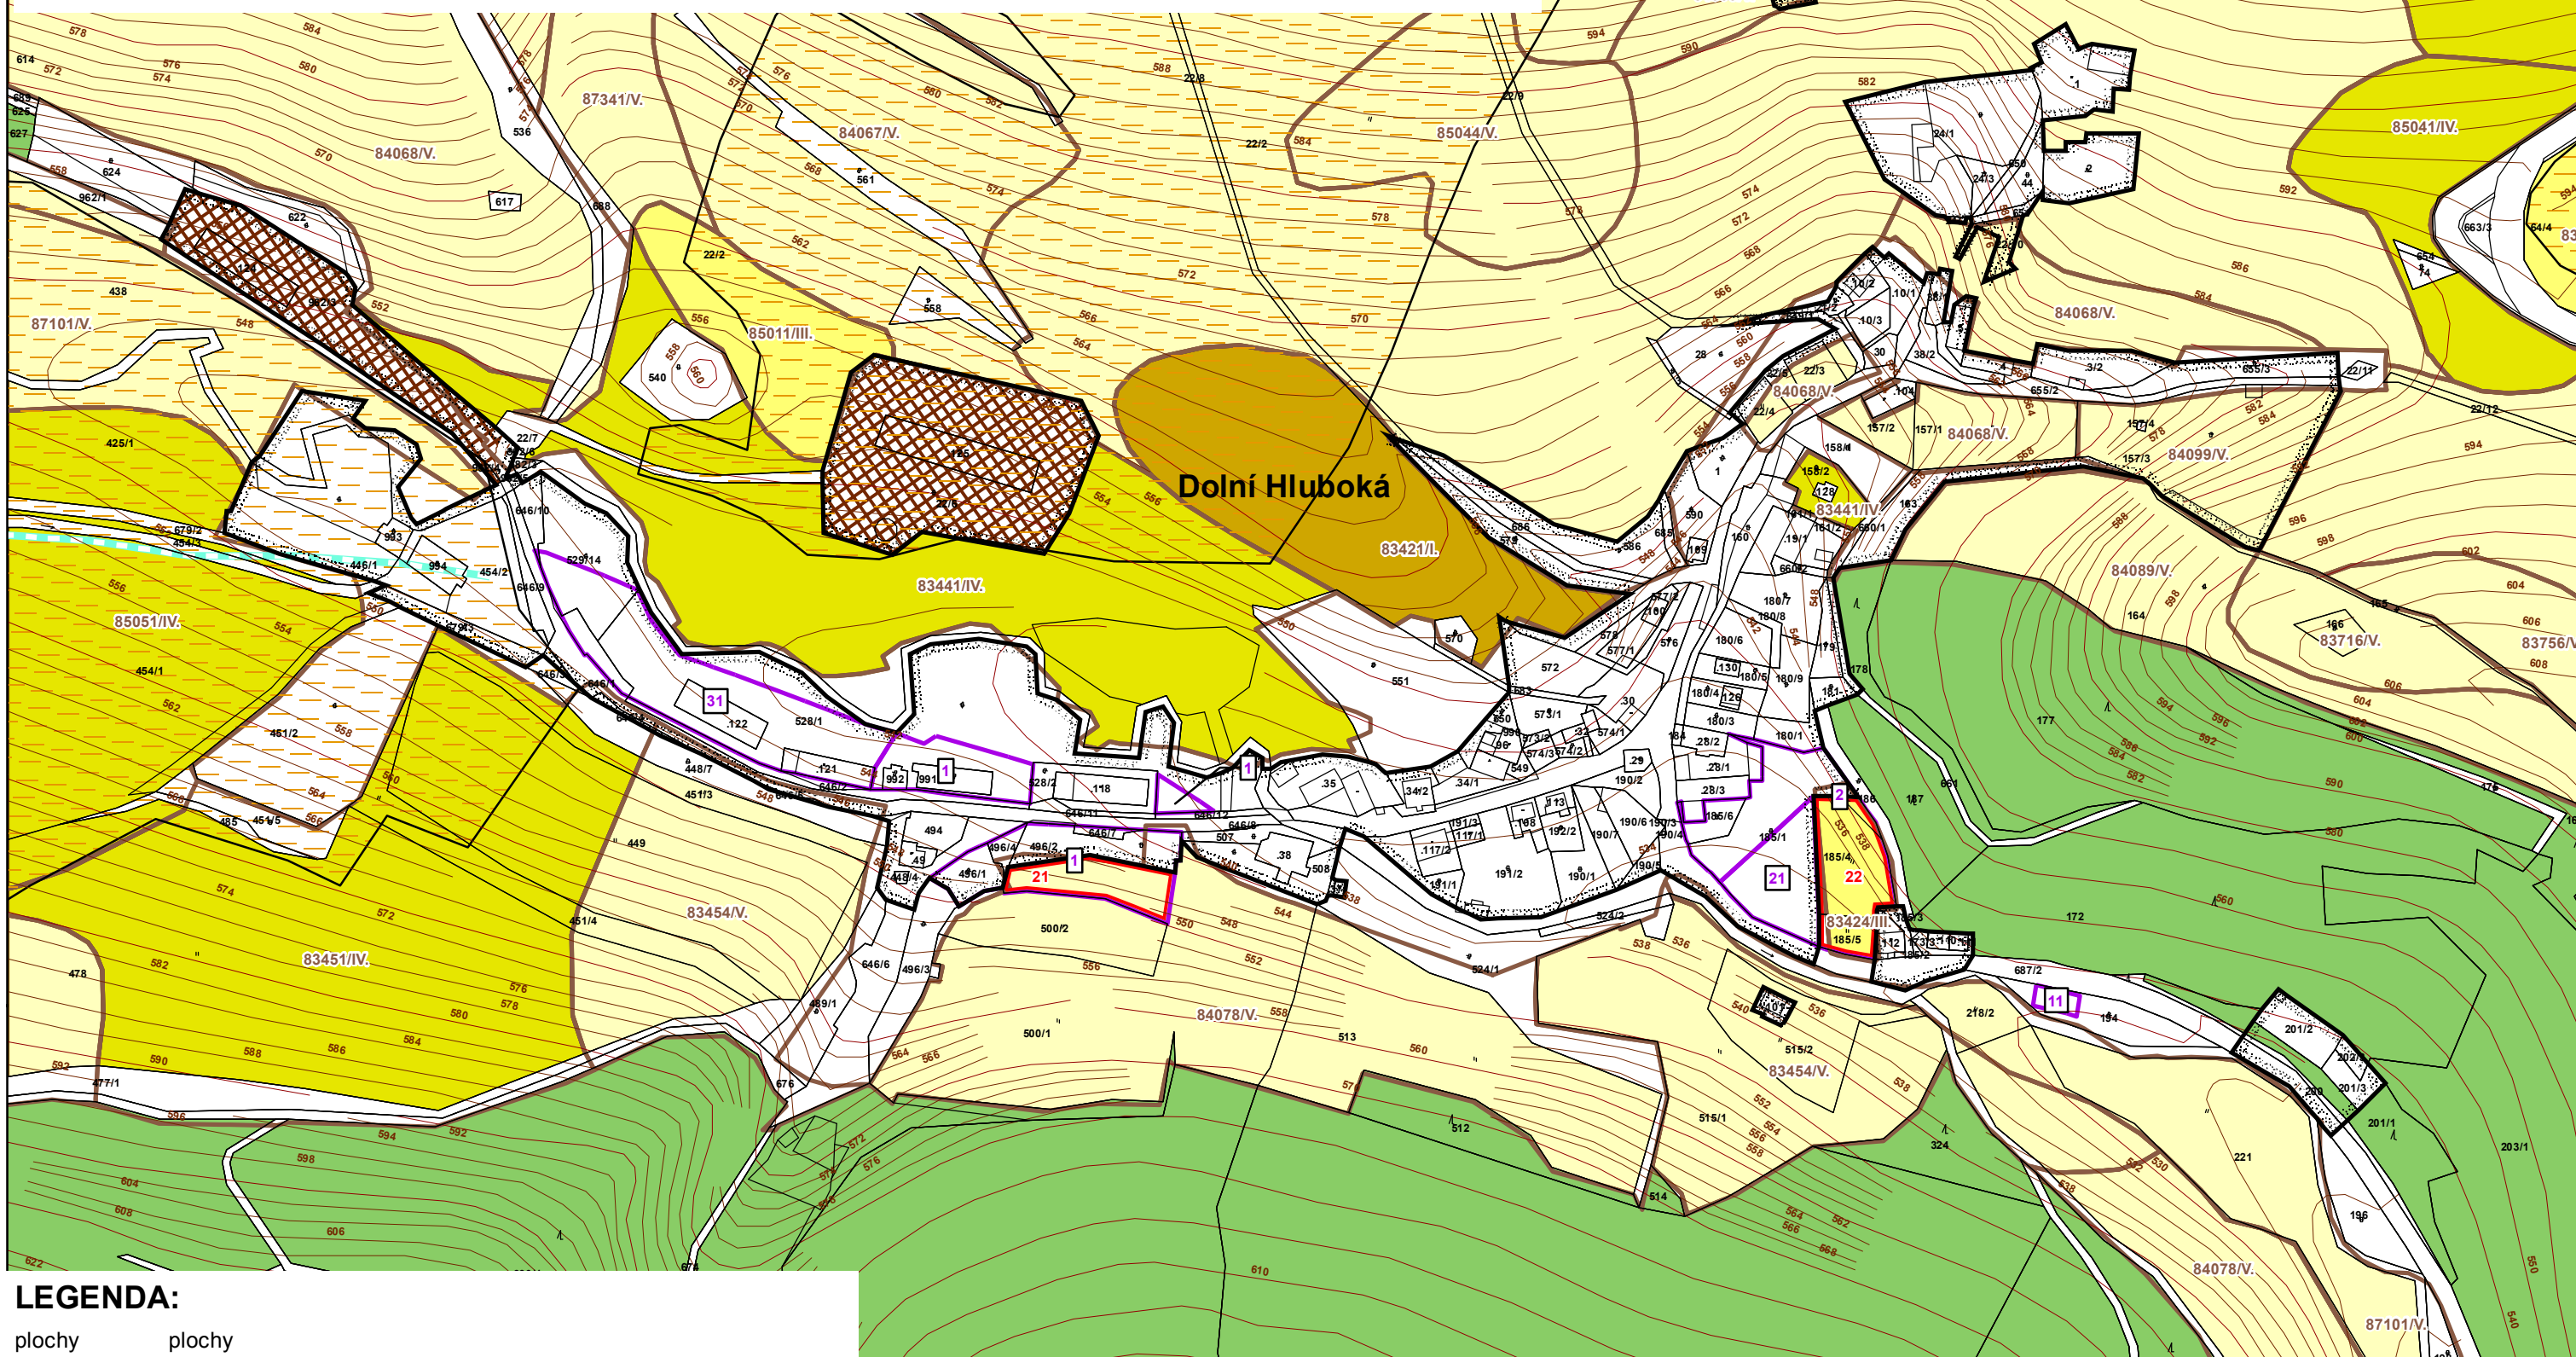

### LEGENDA:

- plochy stabilizované      plochy změn
- Vymezení území:**
- hranice řešeného území
  - hranice jednotlivých katastrálních území
  - hranice zastavěného území k 15.04.2008
  - označení a hranice rozvojové plochy
  - číslo a hranice záboru zemědělského půdního fondu
  - hranice BPEJ
  - kód BPEJ a třída ochrany
  - investice do půdy (plošné odvodnění)
  - hlavní odvodňovací zařízení
  - zemědělská půda s třídou ochrany I.
  - zemědělská půda s třídou ochrany II.
  - zemědělská půda s třídou ochrany III.
  - zemědělská půda s třídou ochrany IV.
  - zemědělská půda s třídou ochrany V.
  - pozemky určené k plnění funkcí lesa
  - dobývací prostor
  - chráněné ložiskové území
  - areály a objekty staveb zemědělské prvovýroby


### SEZNAM ZÁBORU ZPF: SEZNAM ROZVOJOVÝCH ZASTAVITELNÝCH PLOCH:

- sídlo Dolní Hluboká**  
\* Zastavitelné plochy  
**Plochy bydlení**
- 21 - 1 - dostavba západní části sídla - BV
  - 22 - 2 - dostavba východní části sídla - BV
- Plochy technické infrastruktury**
- 11 - místní COV - TI
- Plochy občanského vybavení**
- 21 - hřiště na východním okraji sídla - OS
  - 31 - areál agroturistiky na západním okraji sídla - OA

vedoucí projektant <b>Ing.arch.A.Kasková</b>	odpovědný projektant <b>Ing.arch.A.Kasková</b>	kreslil <b>I. Jatiová</b>	datum <b>V./2015</b>
Kraj <b>Karlovarský</b>	Město <b>Krásno</b>	Obec s rozš.působ. <b>Sokolov</b>	stupeň <b>Územní plán</b>
obsah	Pořizovatel <b>MÚ Krásno</b>		č.zak. <b>1005-e</b>
<b>ÚZEMNÍ PLÁN KRÁSNO</b>			výkres číslo <b>3b.</b>
část odůvodnění			měřítko <b>1:2 880</b>
Výkres předpokládaných záborů půdního fondu - detail sídla Dolní Hluboká			

# ÚZEMNÍ PLÁN KRÁSNO

## část odůvodnění

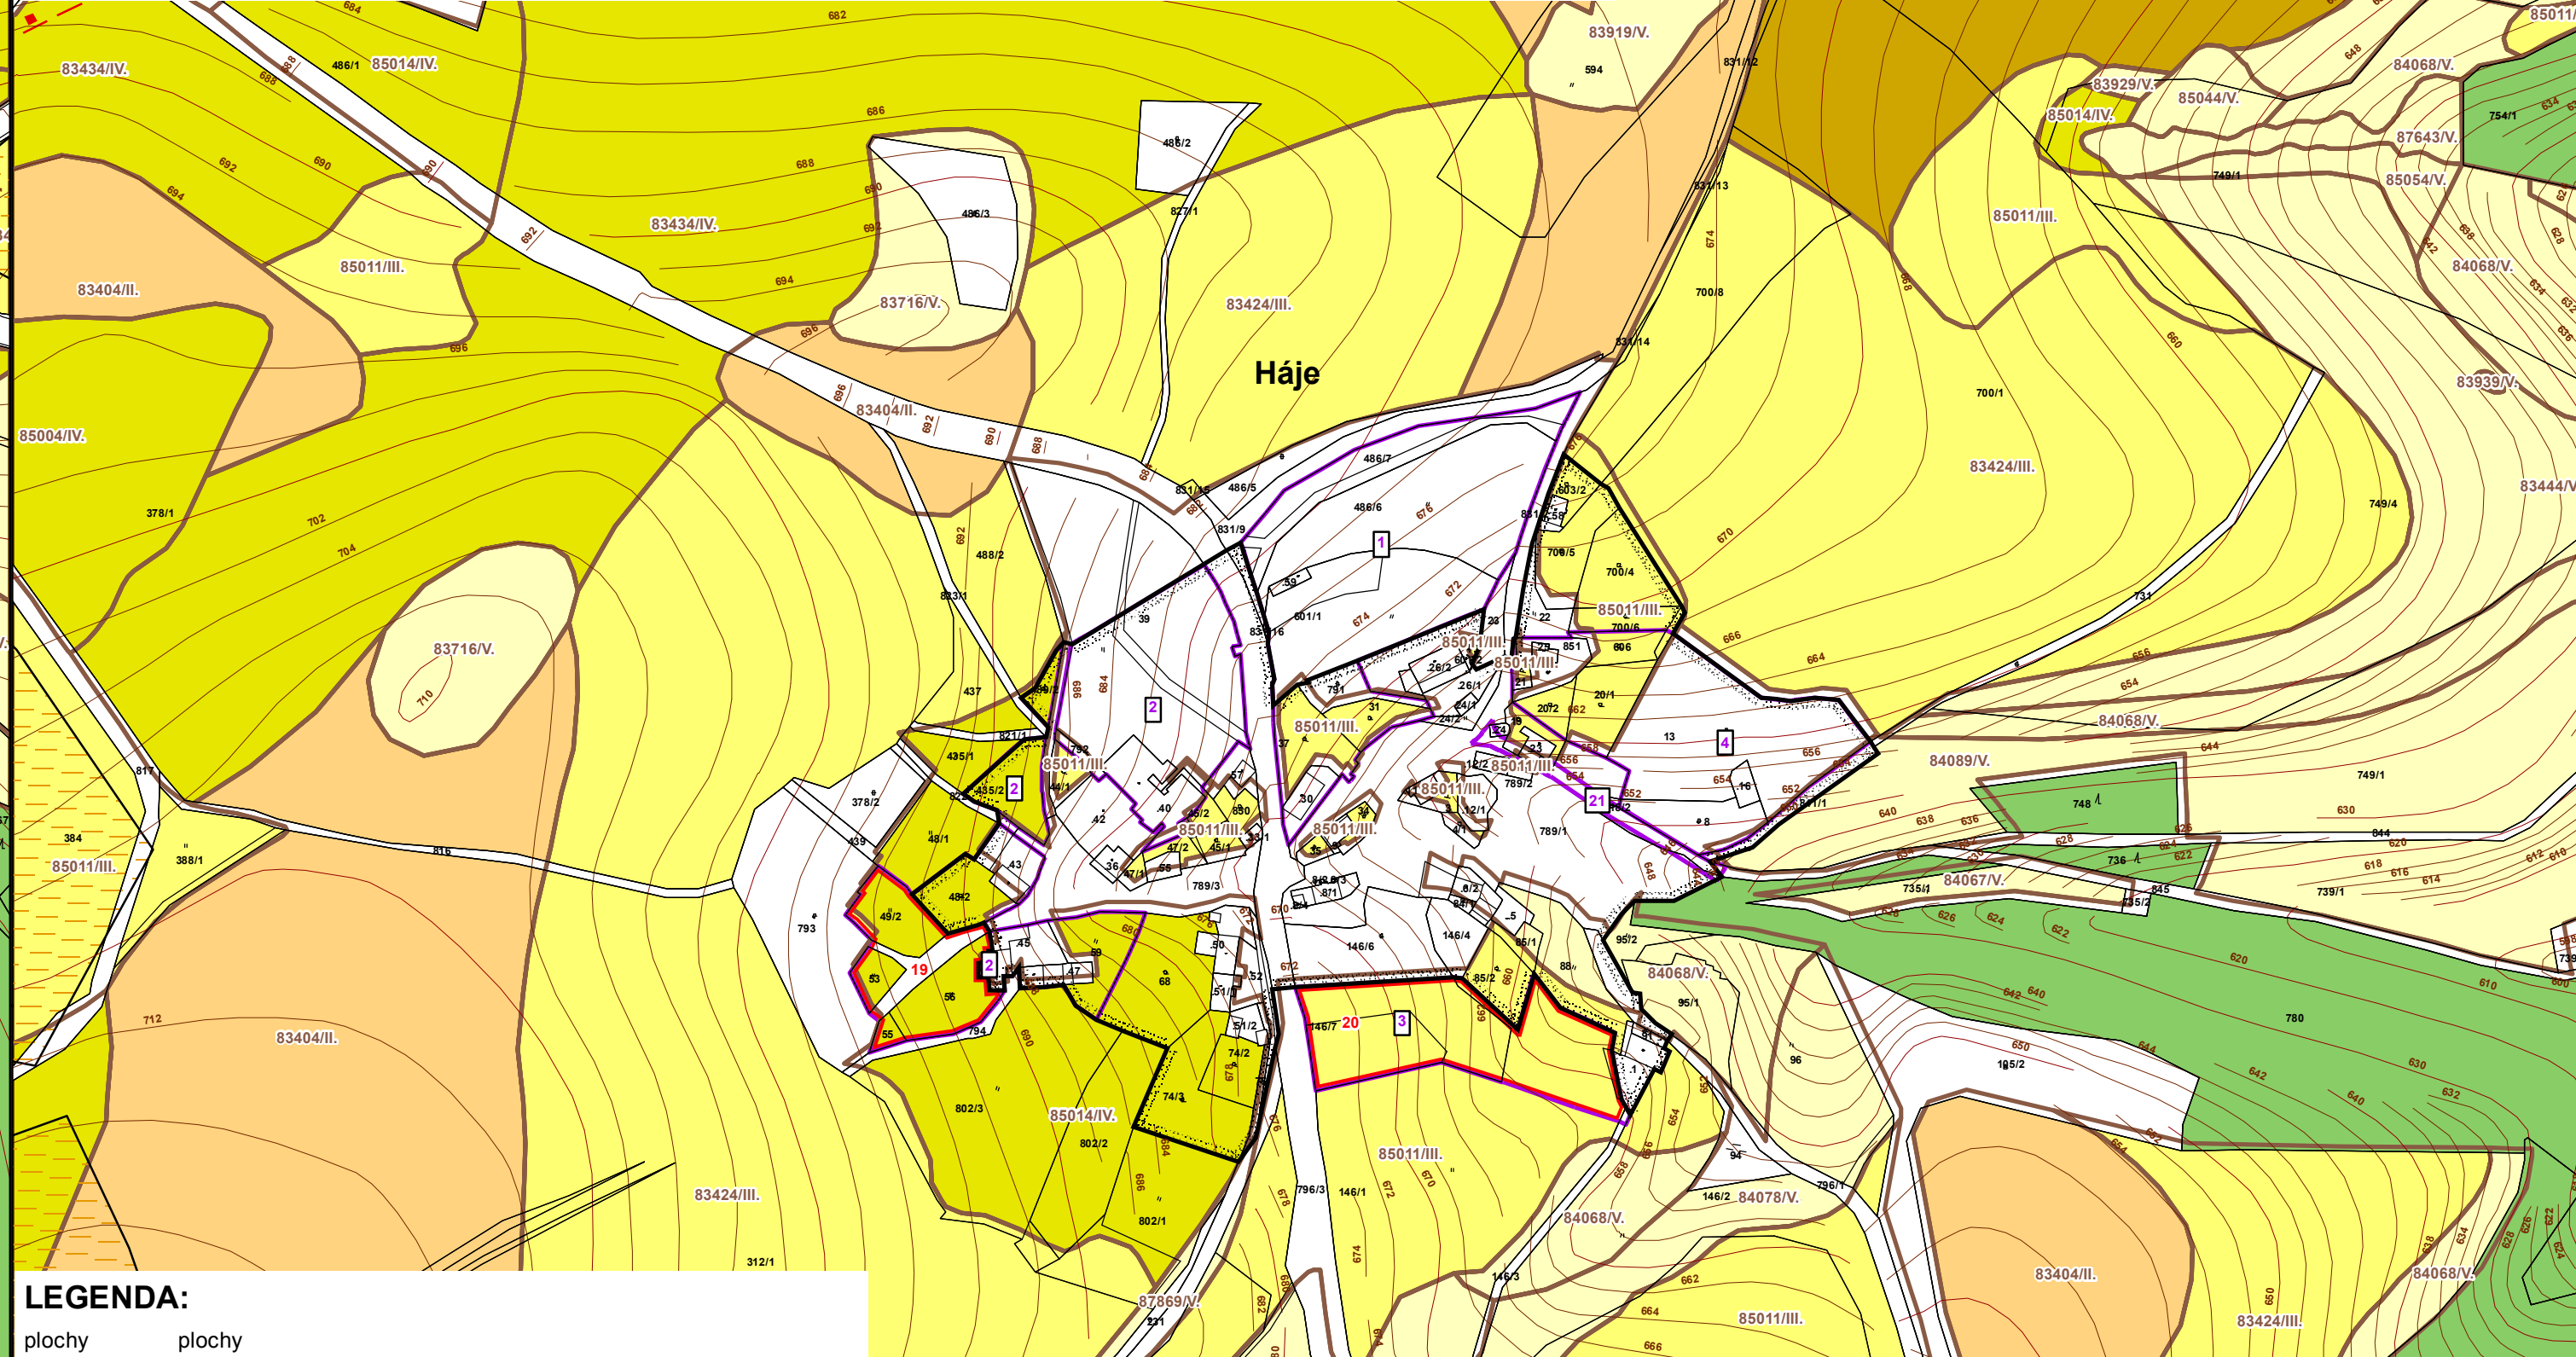

### LEGENDA:

- plochy stabilizované      plochy změn
- Vymezení území:**
- hranice řešeného území
  - hranice jednotlivých katastrálních území
  - hranice zastavěného území k 15.04.2008
  - označení a hranice rozvojové plochy
  - číslo a hranice záboru zemědělského půdního fondu
  - hranice BPEJ
  - kód BPEJ a třída ochrany
  - investice do půdy (plošné odvodnění)
  - hlavní odvodňovací zařízení
  - zemědělská půda s třídou ochrany I.
  - zemědělská půda s třídou ochrany II.
  - zemědělská půda s třídou ochrany III.
  - zemědělská půda s třídou ochrany IV.
  - zemědělská půda s třídou ochrany V.
  - pozemky určené k plnění funkcí lesa
  - dobývací prostor
  - chráněné ložiskové území
  - areály a objekty staveb zemědělské prvovýroby

### SEZNAM ZÁBORU ZPF: SEZNAM ROZVOJOVÝCH ZASTAVITELNÝCH PLOCH:

- sídlo Háje**  
\* Zastavitelné plochy  
**Plochy bydlení**
- 1 - dostavba severního okraje sídla - BV
  - 19 - 2 - dostavba sídla Háje západně od průjezdné silnice III.třídy - BV
  - 20 - 3 - dostavba jihovýchodního okraje sídla - BV
  - 4 - dostavba severovýchodního okraje sídla - BV
- Plochy veřejných prostranství**
- 21 - veřejné prostranství s místní komunikací na severovýchodě sídla - PVK

vedoucí projektant <b>Ing.arch.A.Kasková</b>	odpovědný projektant <b>Ing.arch.A.Kasková</b>	kreslil <b>I. Jatiová</b>	datum <b>V./2015</b>
Kraj <b>Karlovarský</b>	Město <b>Krásno</b>	Obec s rozš.působ. <b>Sokolov</b>	stupeň <b>Územní plán</b>
obsah	Pořizovatel <b>MÚ Krásno</b>		č.zak. <b>1005-e</b>
<b>ÚZEMNÍ PLÁN KRÁSNO</b>			výkres číslo <b>3c.</b>
část odůvodnění			měřítko <b>1:2 880</b>
Výkres předpokládaných záborů půdního fondu - detail sídla Háje			